


แผนที่ประกอบบัญชีกำหนดราคาประเมินทุนทรัพย์ที่ดินรายแปลง

มหาสารคาม

ระวาง 5641 III 8890-15

โซนที่ 48

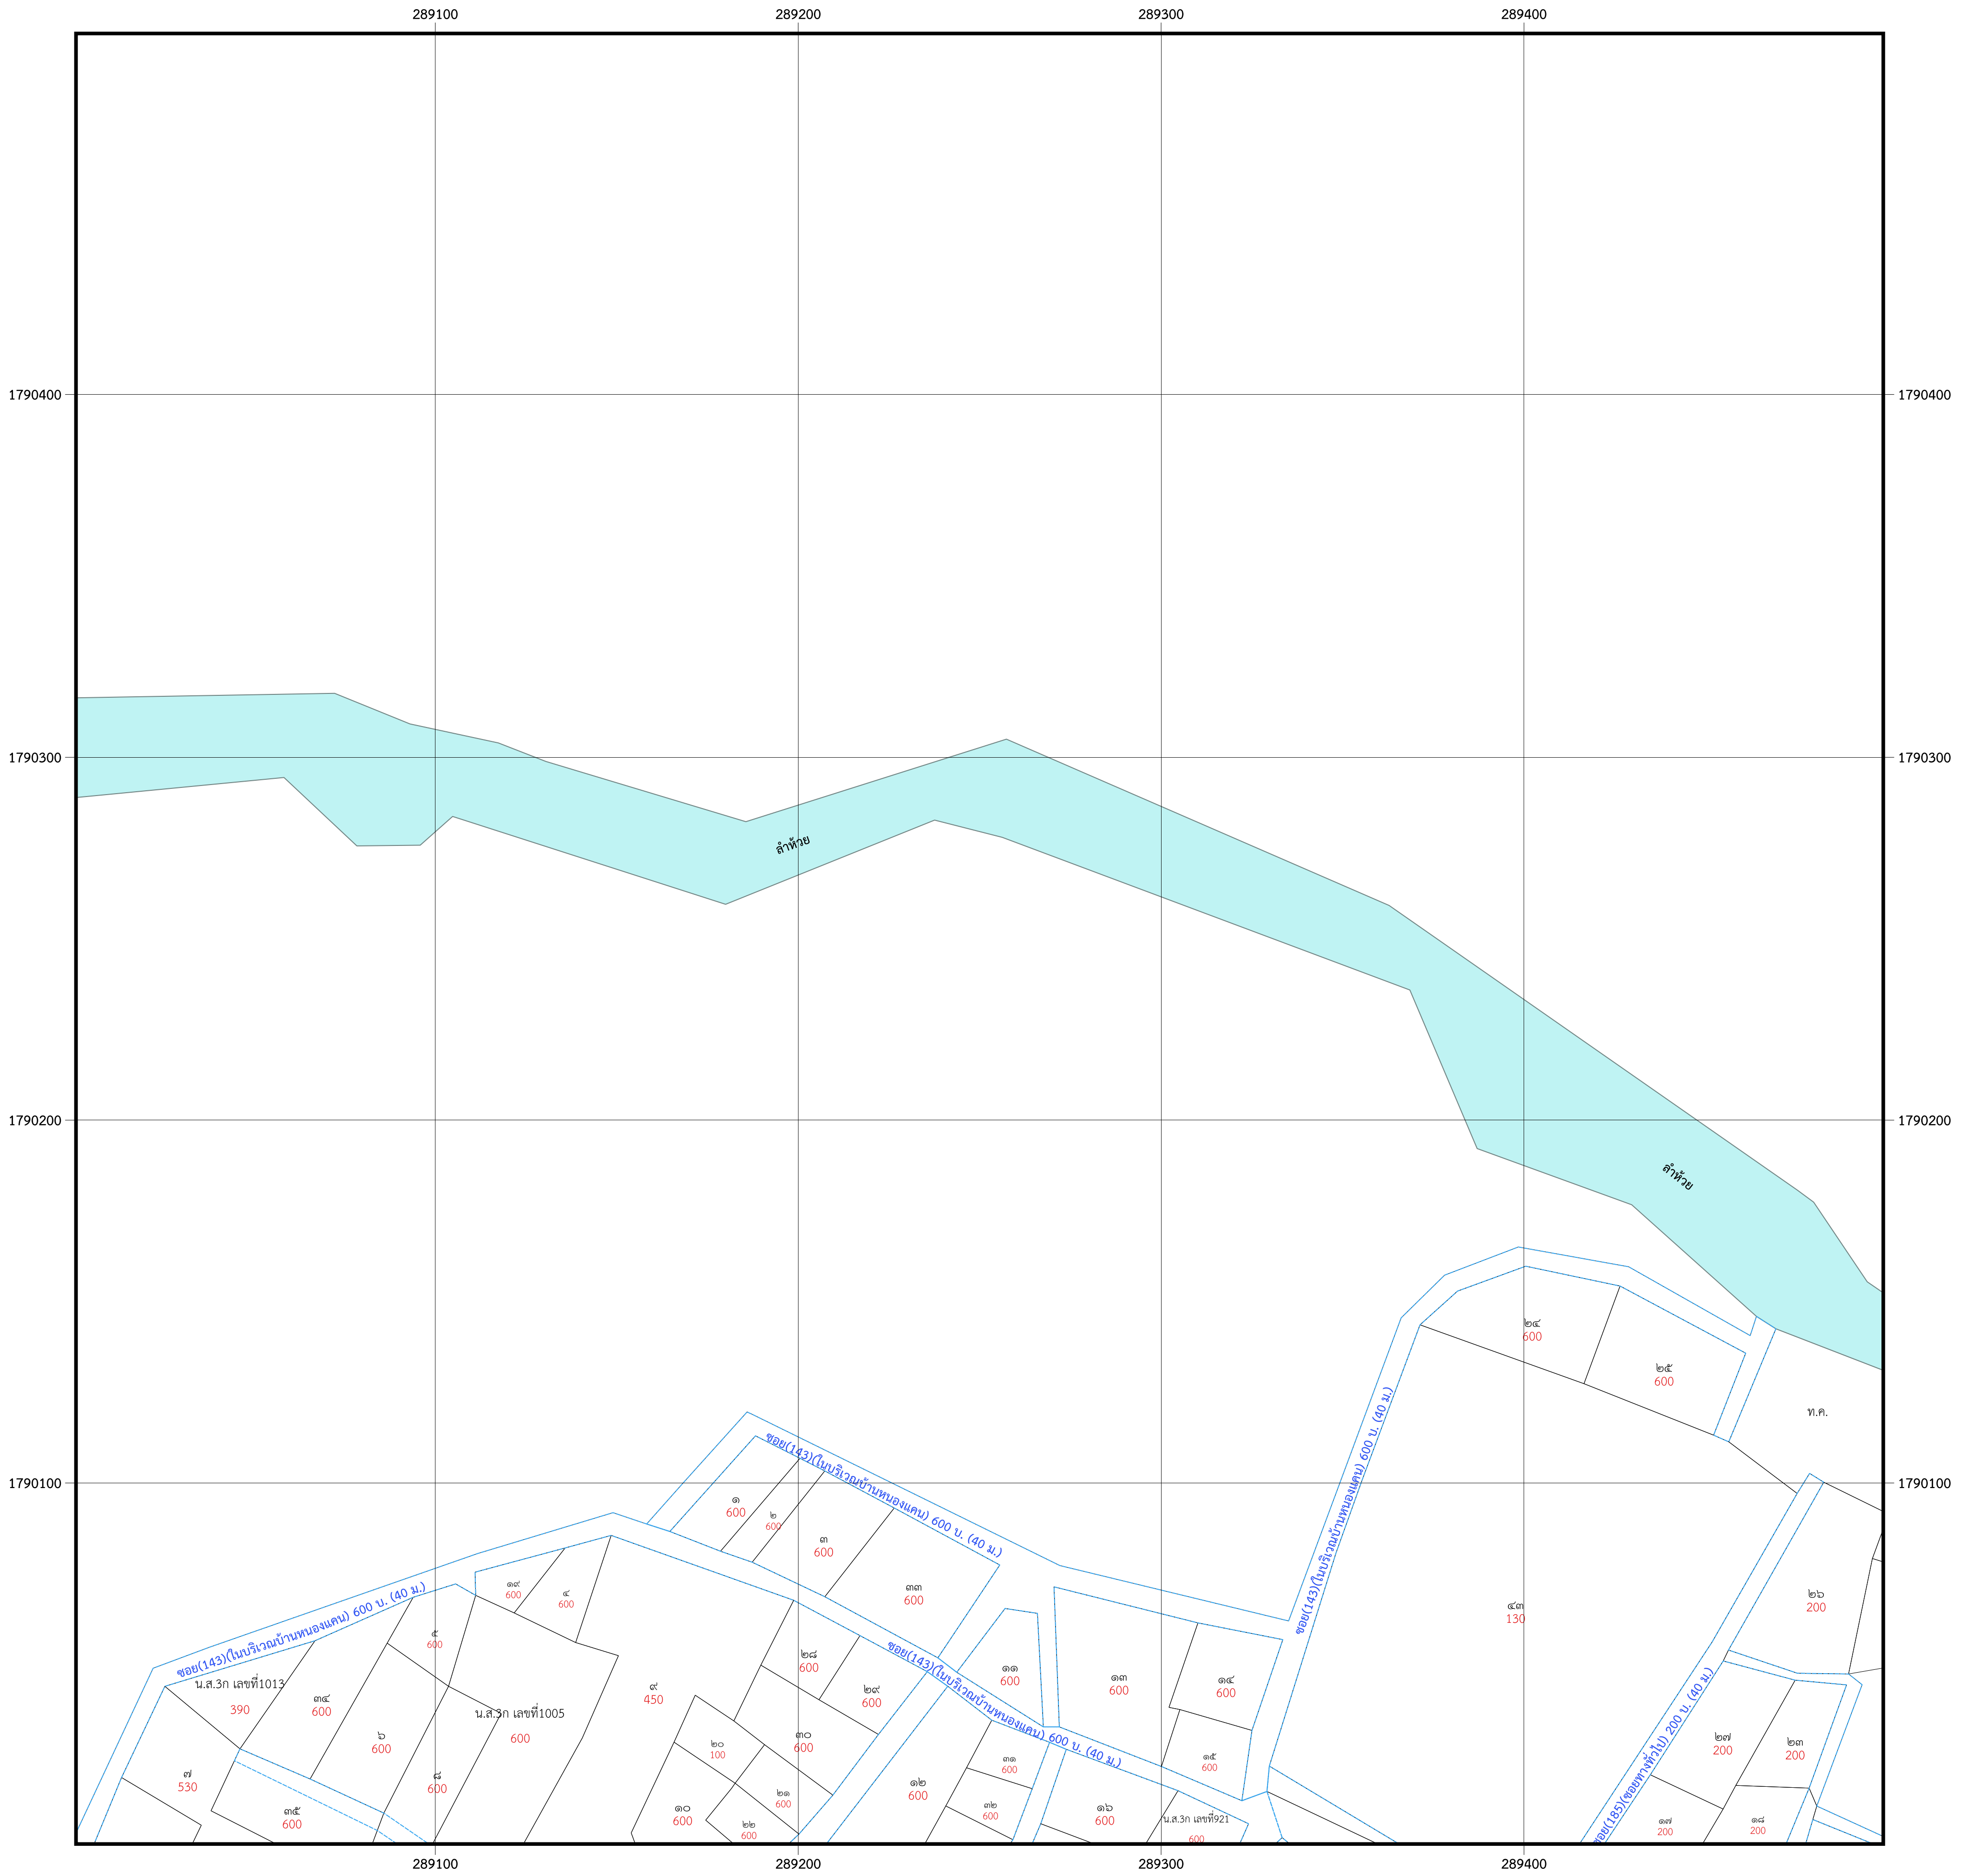

อำเภอ โกสุมพิสัย

ตำบล เหล่า


รอบบัญชีปี พ.ศ. 2559-2562



กรมธนารักษ์

สำนักงานธนารักษ์พื้นที่มหาสารคาม

มาตราส่วน ๑:๑๐๐๐

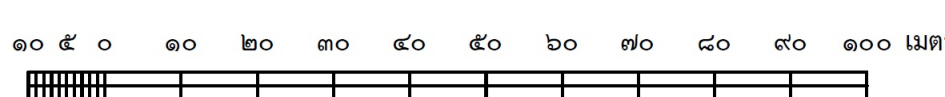

รูปแปลงที่ดินได้รับความอนุเคราะห์จาก กรมที่ดิน กระทรวงมหาดไทย
ข้อมูลรูปแปลง พฤษภาคม ๒๕๕๘

สารบัญระวางติดต่อก

5641 III 8890-10	5641 III 8890-11	5641 III 8890-12
5641 III 8890-14	5641 III 8890-15	5641 III 8890-16
5641 III 8888-02	5641 III 8888-03	5641 III 8888-04

Product By SMART