


แผนที่ประกอบบัญชีกำหนดราคาประเมินทุนทรัพย์ที่ดินรายแปลง

มหาสารคาม

ระวาง 5641 III 017

โซนที่ 48

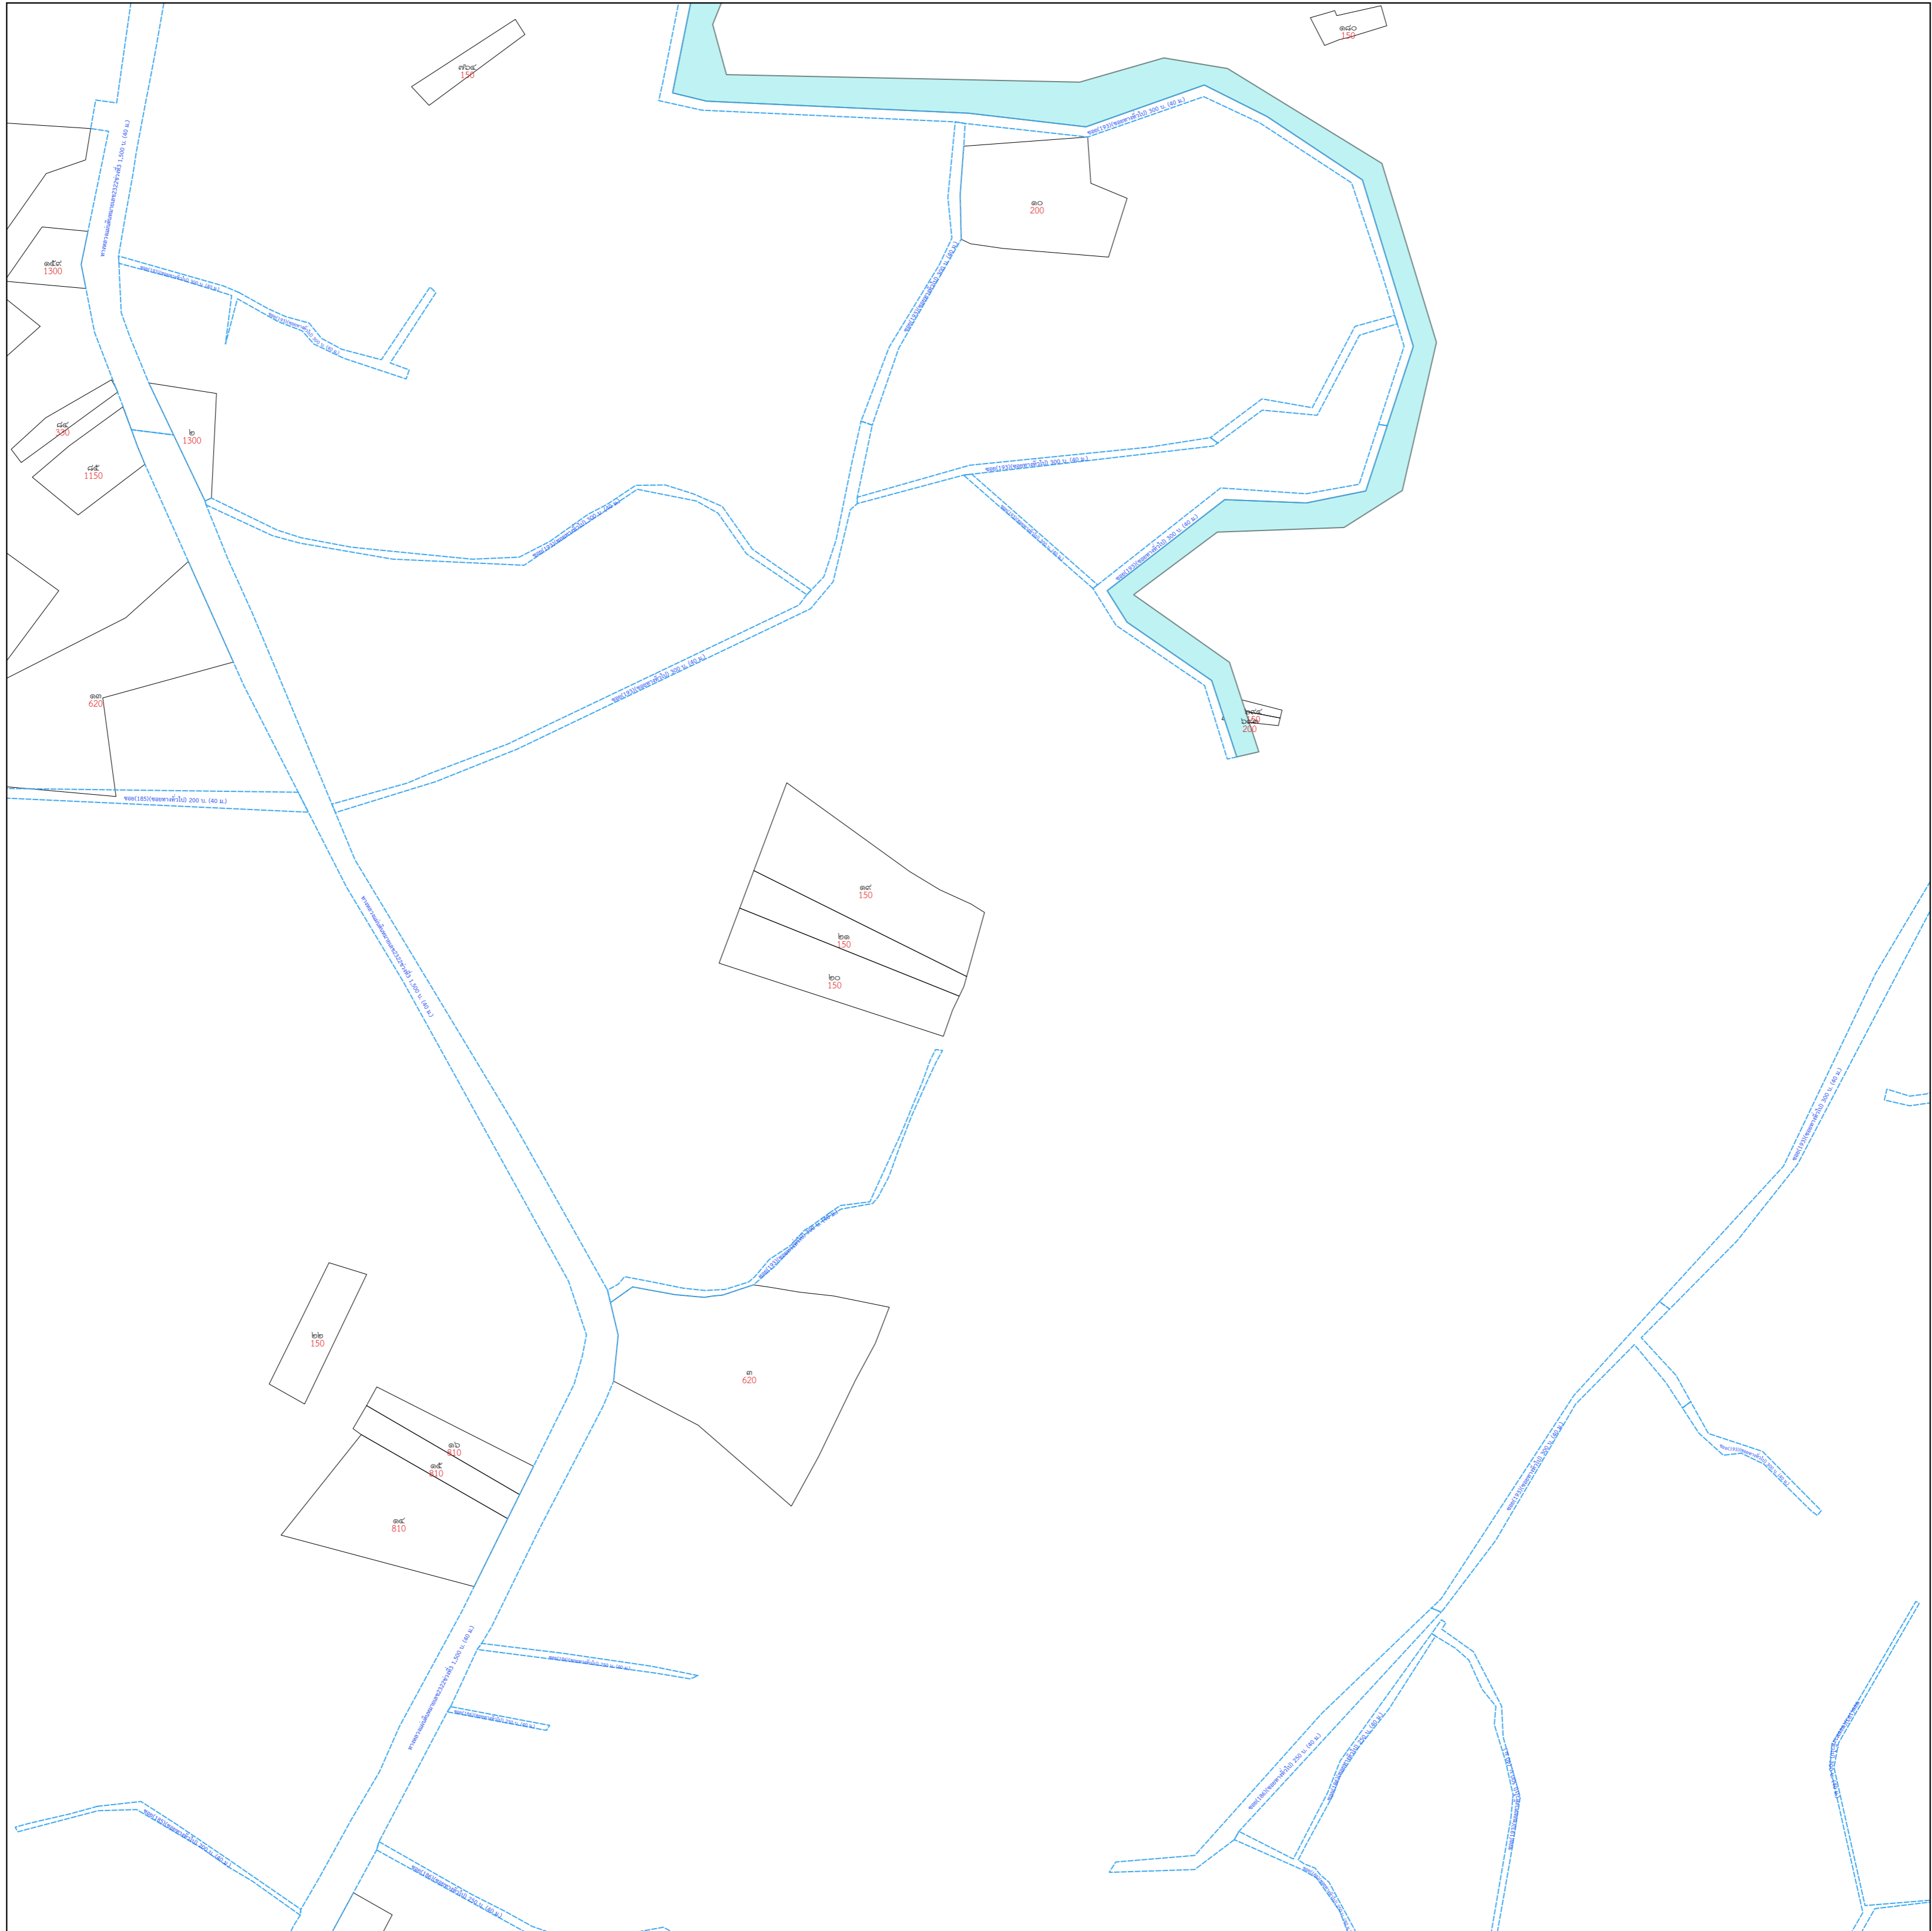

อำเภอ โกสุมพิสัย
ตำบล หัวขวาง, เหล่า


รอบบัญชีปี พ.ศ. 2559-2562



กรมธนารักษ์

สำนักงานธนารักษ์พื้นที่มหาสารคาม

มาตราส่วน ๑:๕๐๐๐

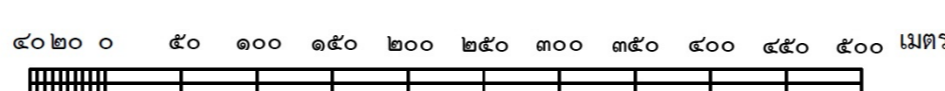

รูปแปลงที่ดินได้รับความอนุเคราะห์จาก กรมที่ดิน กระทรวงมหาดไทย
ข้อมูลรูปแปลง พฤษภาคม ๒๕๕๘

สารบัญระวางติดต่อ

5641 III 003	5641 III 004	5641 III 005
5641 III 016	5641 III 017	5641 III 018
5641 III 029	5641 III 030	5641 III 031

Product By
SMART